


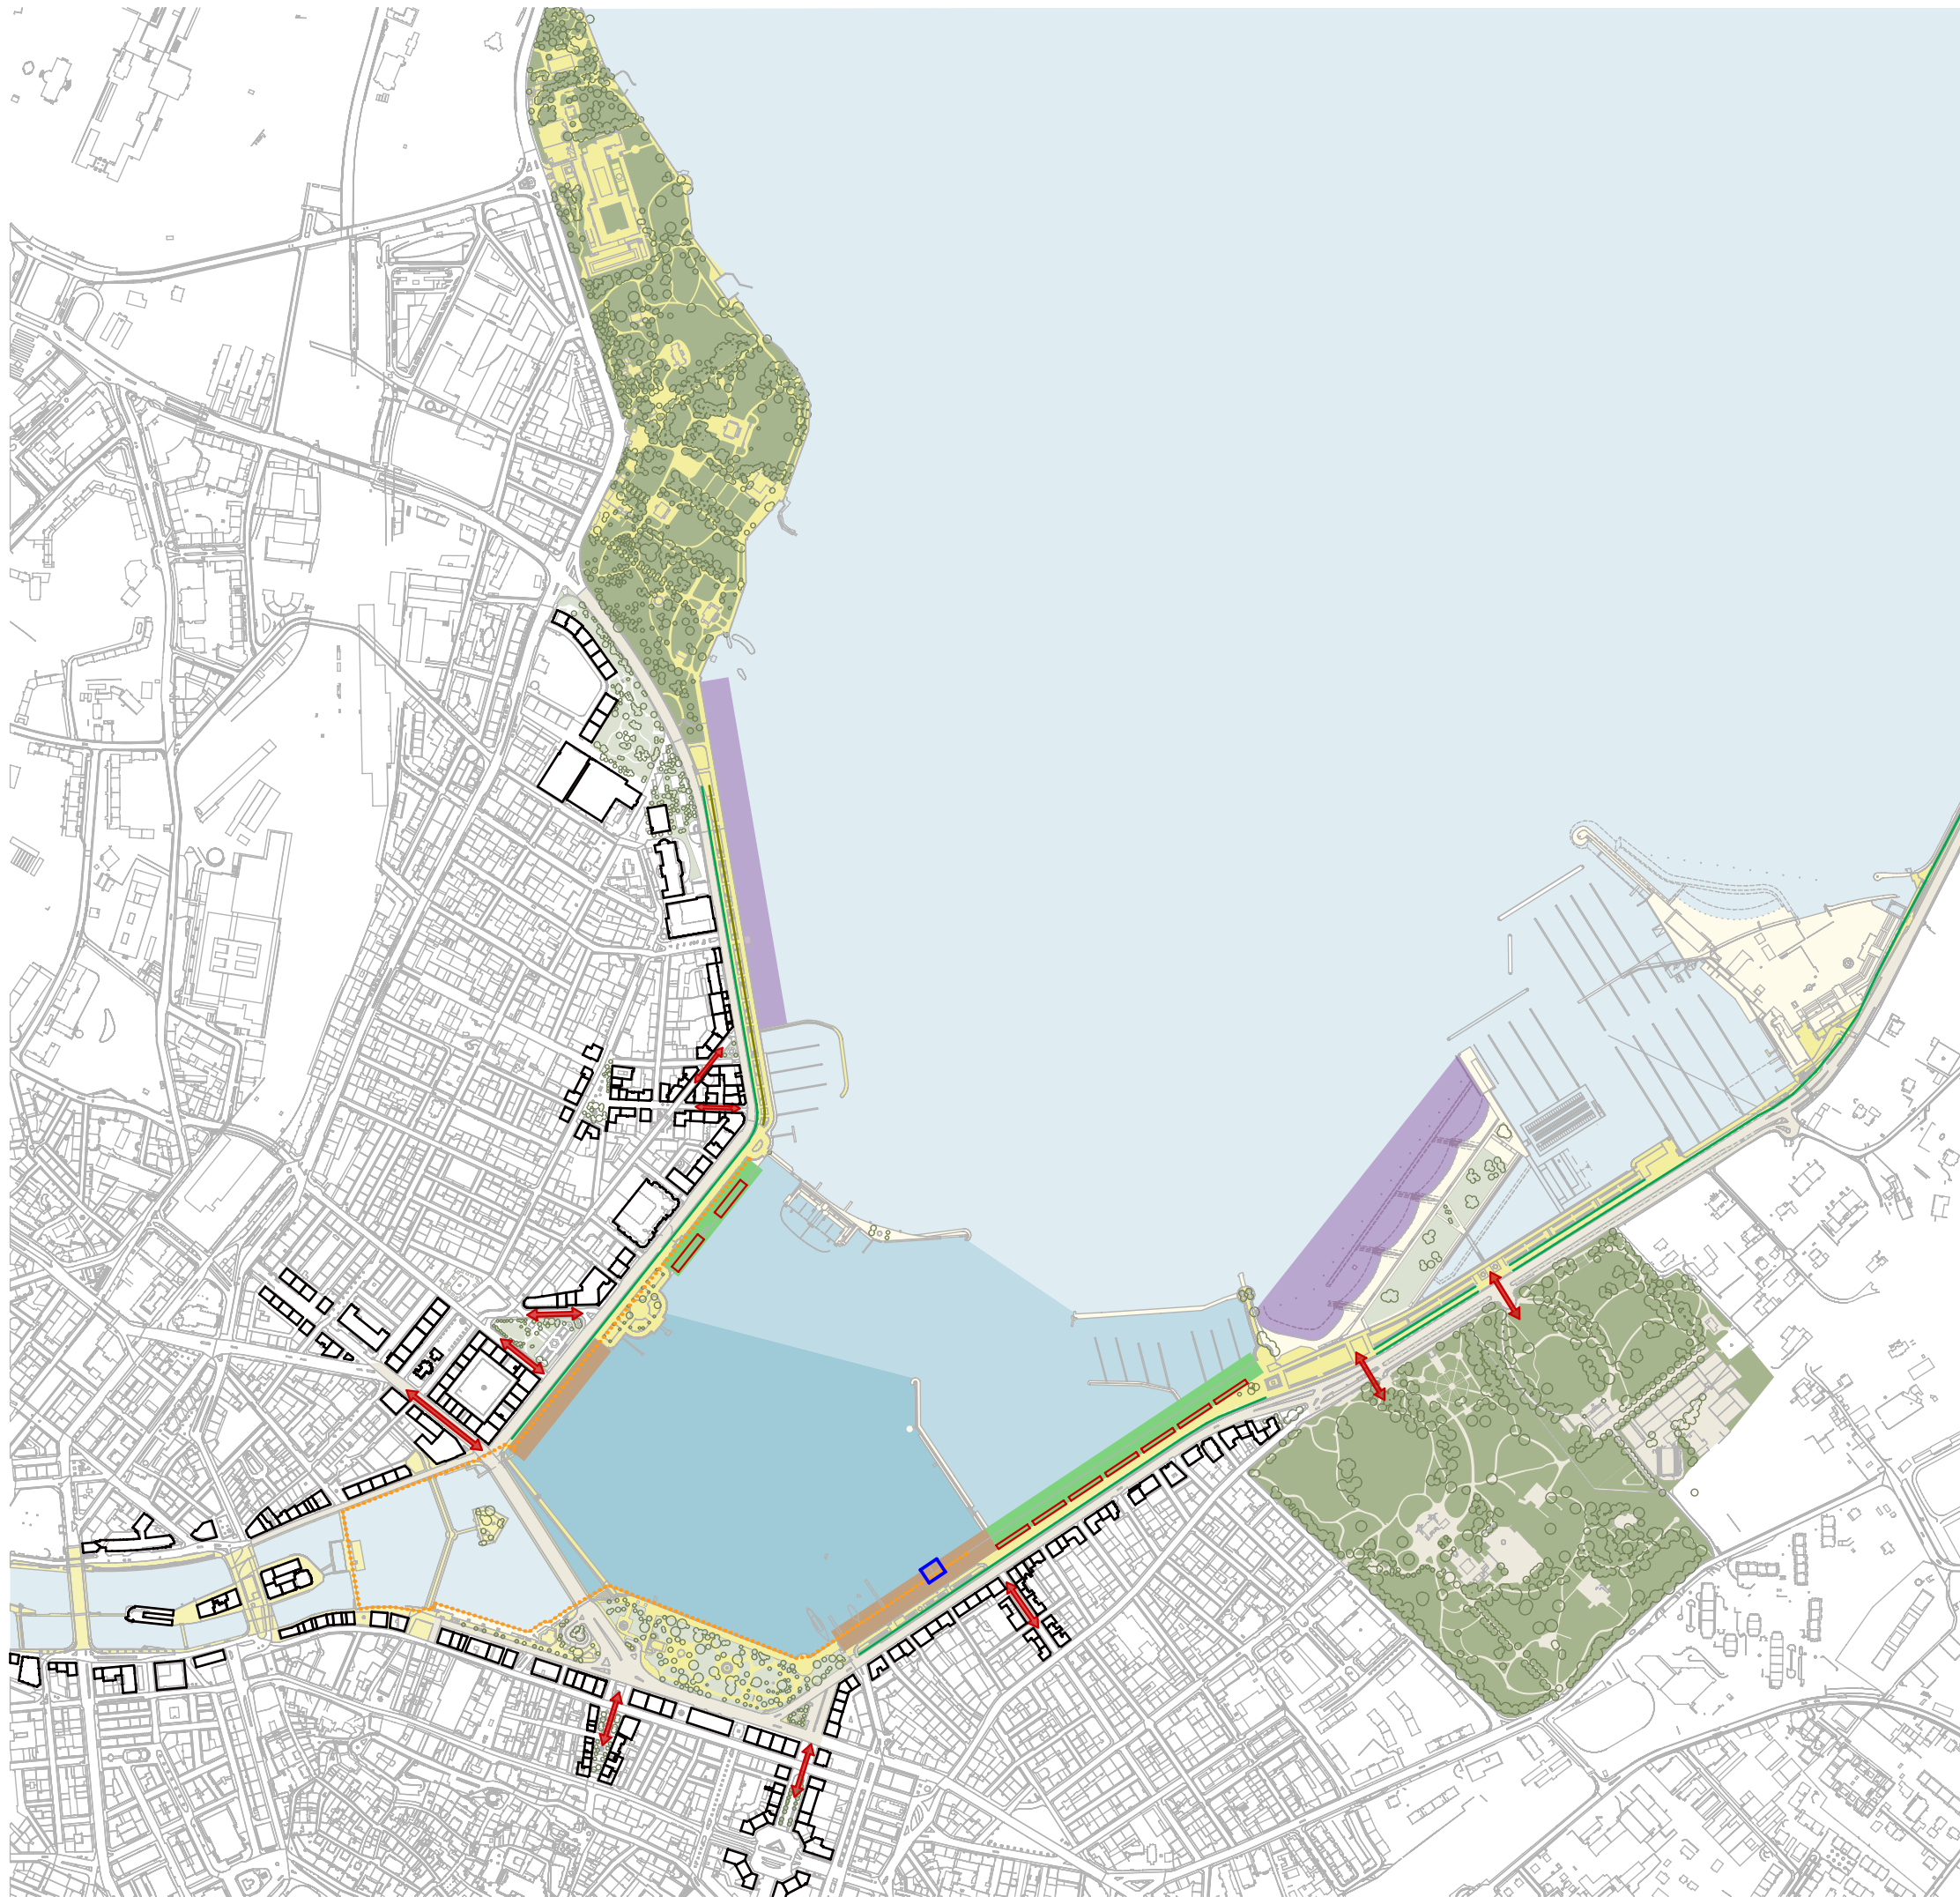

PRINCIPES DIRECTEURS

Confirmer la symétrie de la composition architecturale et paysagère de la rade

 Renforcer les liens entre la ville et le lac

 Respecter le patrimoine architectural et paysager existant

Mettre en lien les projets à venir avec les usages prédominants

 Réaliser de nouveaux accès à l'eau (principalement rive droite)

 Envisager la réalisation de locaux permettant d'assurer l'animation des quais

 Optimiser l'organisation des ports commerciaux et de plaisance

Supprimer le stationnement et interdire les vélos sur les quais bas

 Maintenir le cordon lumineux reliant la jetée des Pâquis à la jetée des Eaux-Vives, via le pont de la Machine

 Maintenir le cordon arboré simple sur la petite rade et double sur la grande rade

 Planter une seconde allée de platanes bordant les parterres existants dès l'entrée du Parc Mon Repos jusqu'aux Bains des Pâquis


 Rénover le bâtiment de la police de la navigation
Construire un centre de sécurité de la rade

USAGES PREDOMINANTS

 accès au lac

 activités de loisirs

 activités portuaires

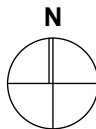

0 m 100 m 500 m