ANNEXE VI

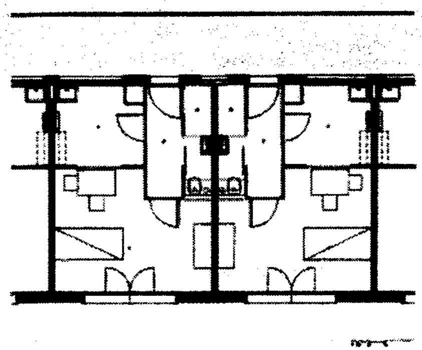

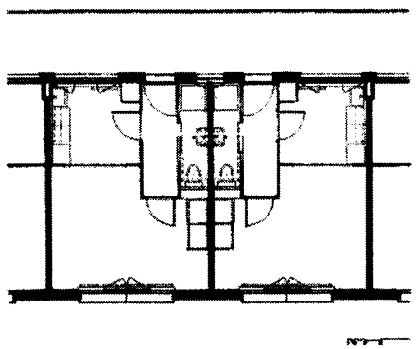

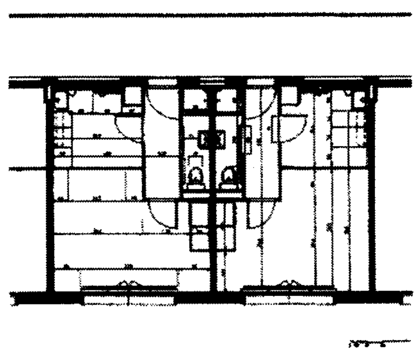

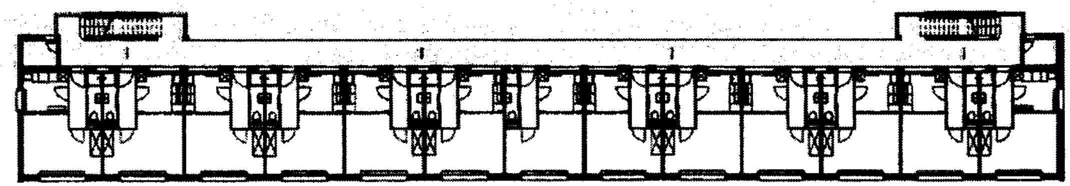

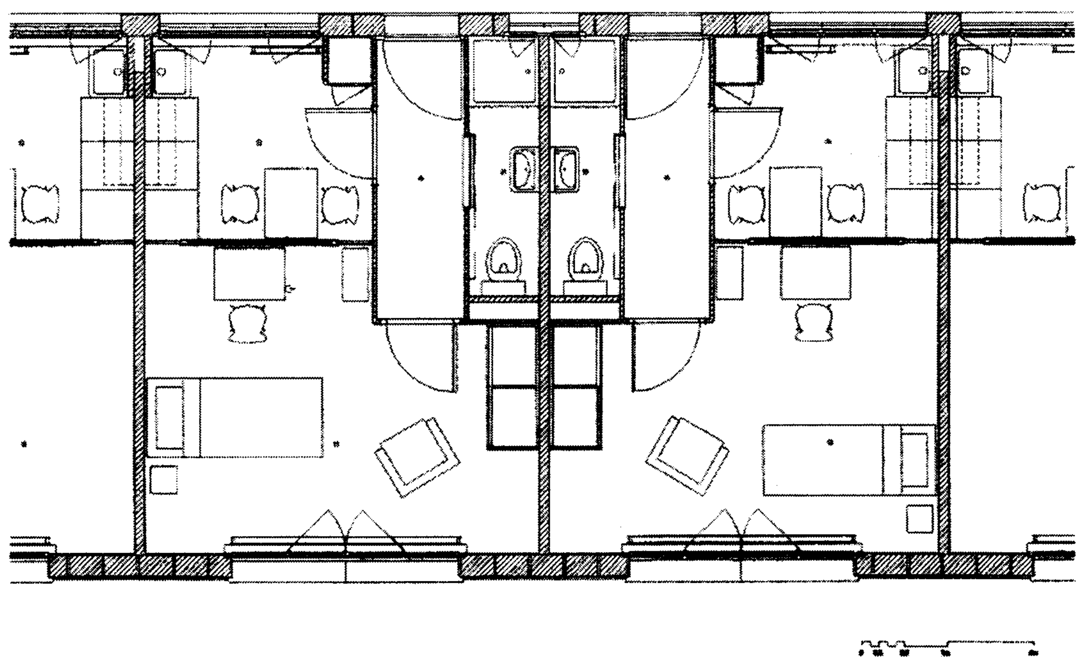

EXISTENZMINIMUM – RATIONALMAXIMUM   RESTAURATION DE L'IMMEUBLE 25, RTE DES FRANCHISES, CITE VIEUSSEUX, GENEVE – ARCH. F. MEZGER   GABRIELLE BLATTLER   TRAVAIL DE DIPLOME   PROF. H. BOESCH   ASS. C. BELLO   IAUG 1990 2 PIECES PLANS 1:100 – 1:50 – 1:20

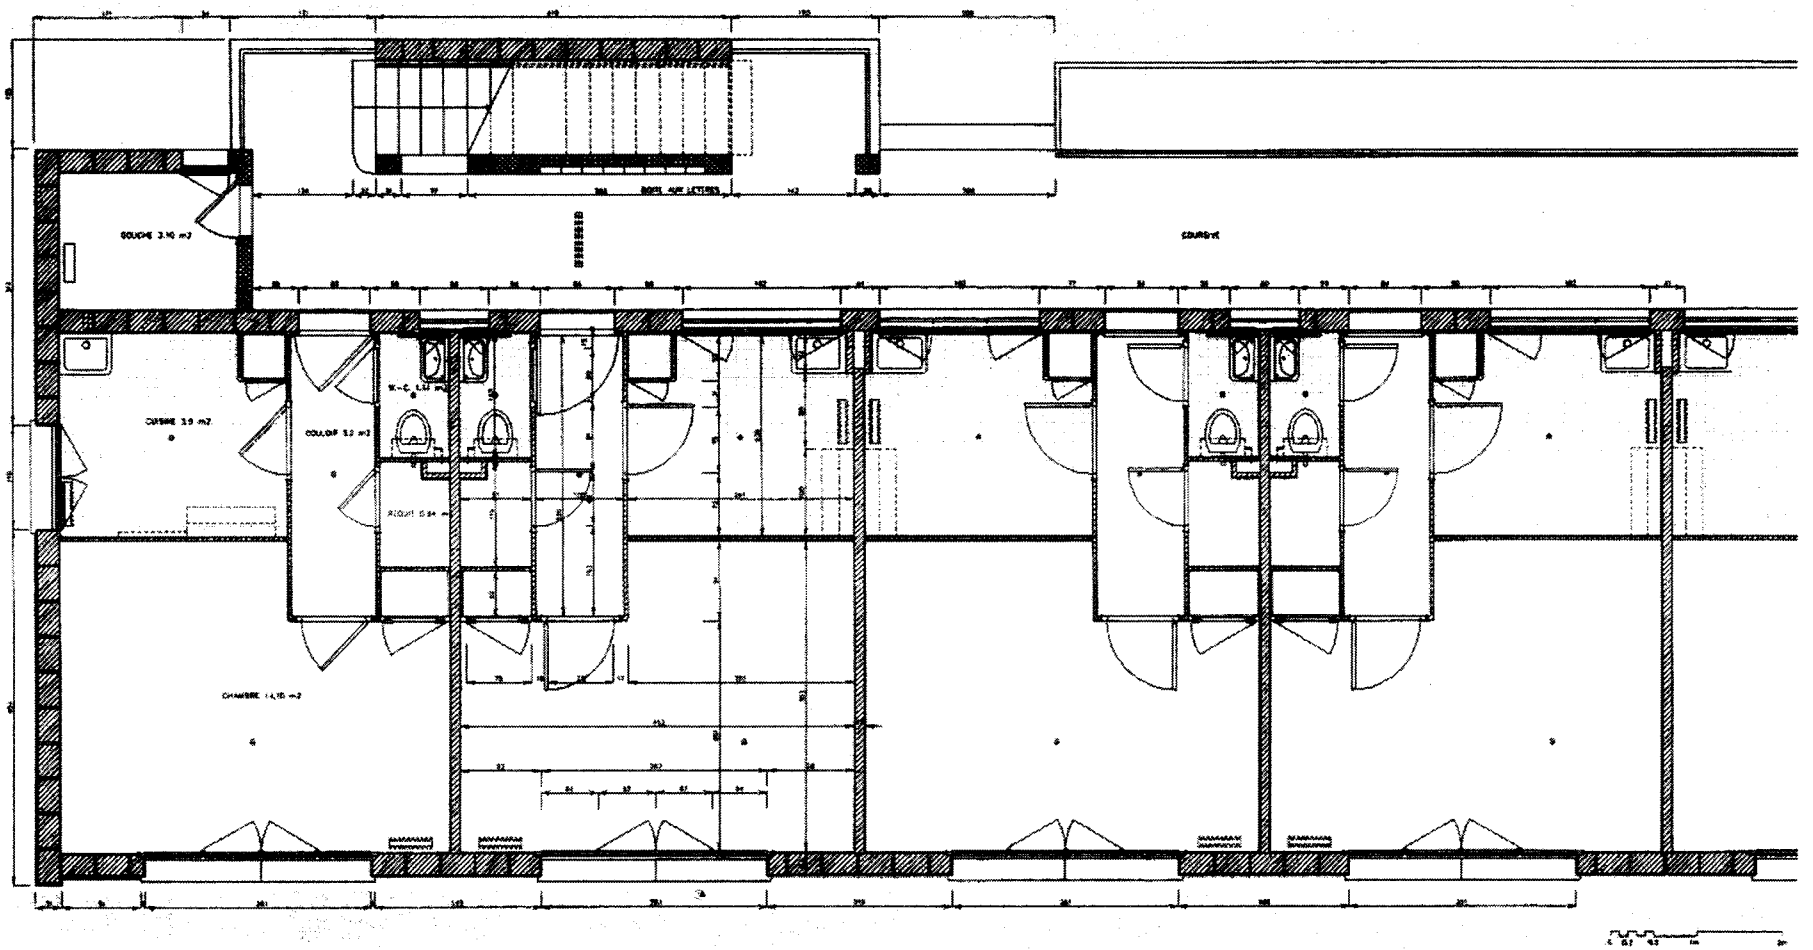

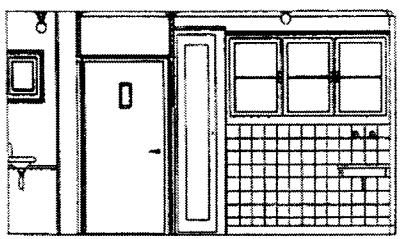

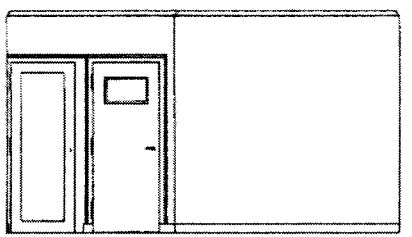

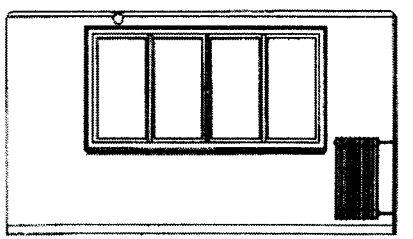

EXISTENZMINIMUM – RATIONALMAXIMUM RESTAURATION DE L'IMMEUBLE 28, RTE DES FRANCHISES, CITE VIEUSSEUX, GENEVE – ARCH F.MEZGER GABRIELLE BLÄTTLER TRAVAIL DE DIPLOME PROF. M. BOESCH ASS. C.BELLO IAUG 1999 RELEVE PLAN ET ELEVATIONS 1:20