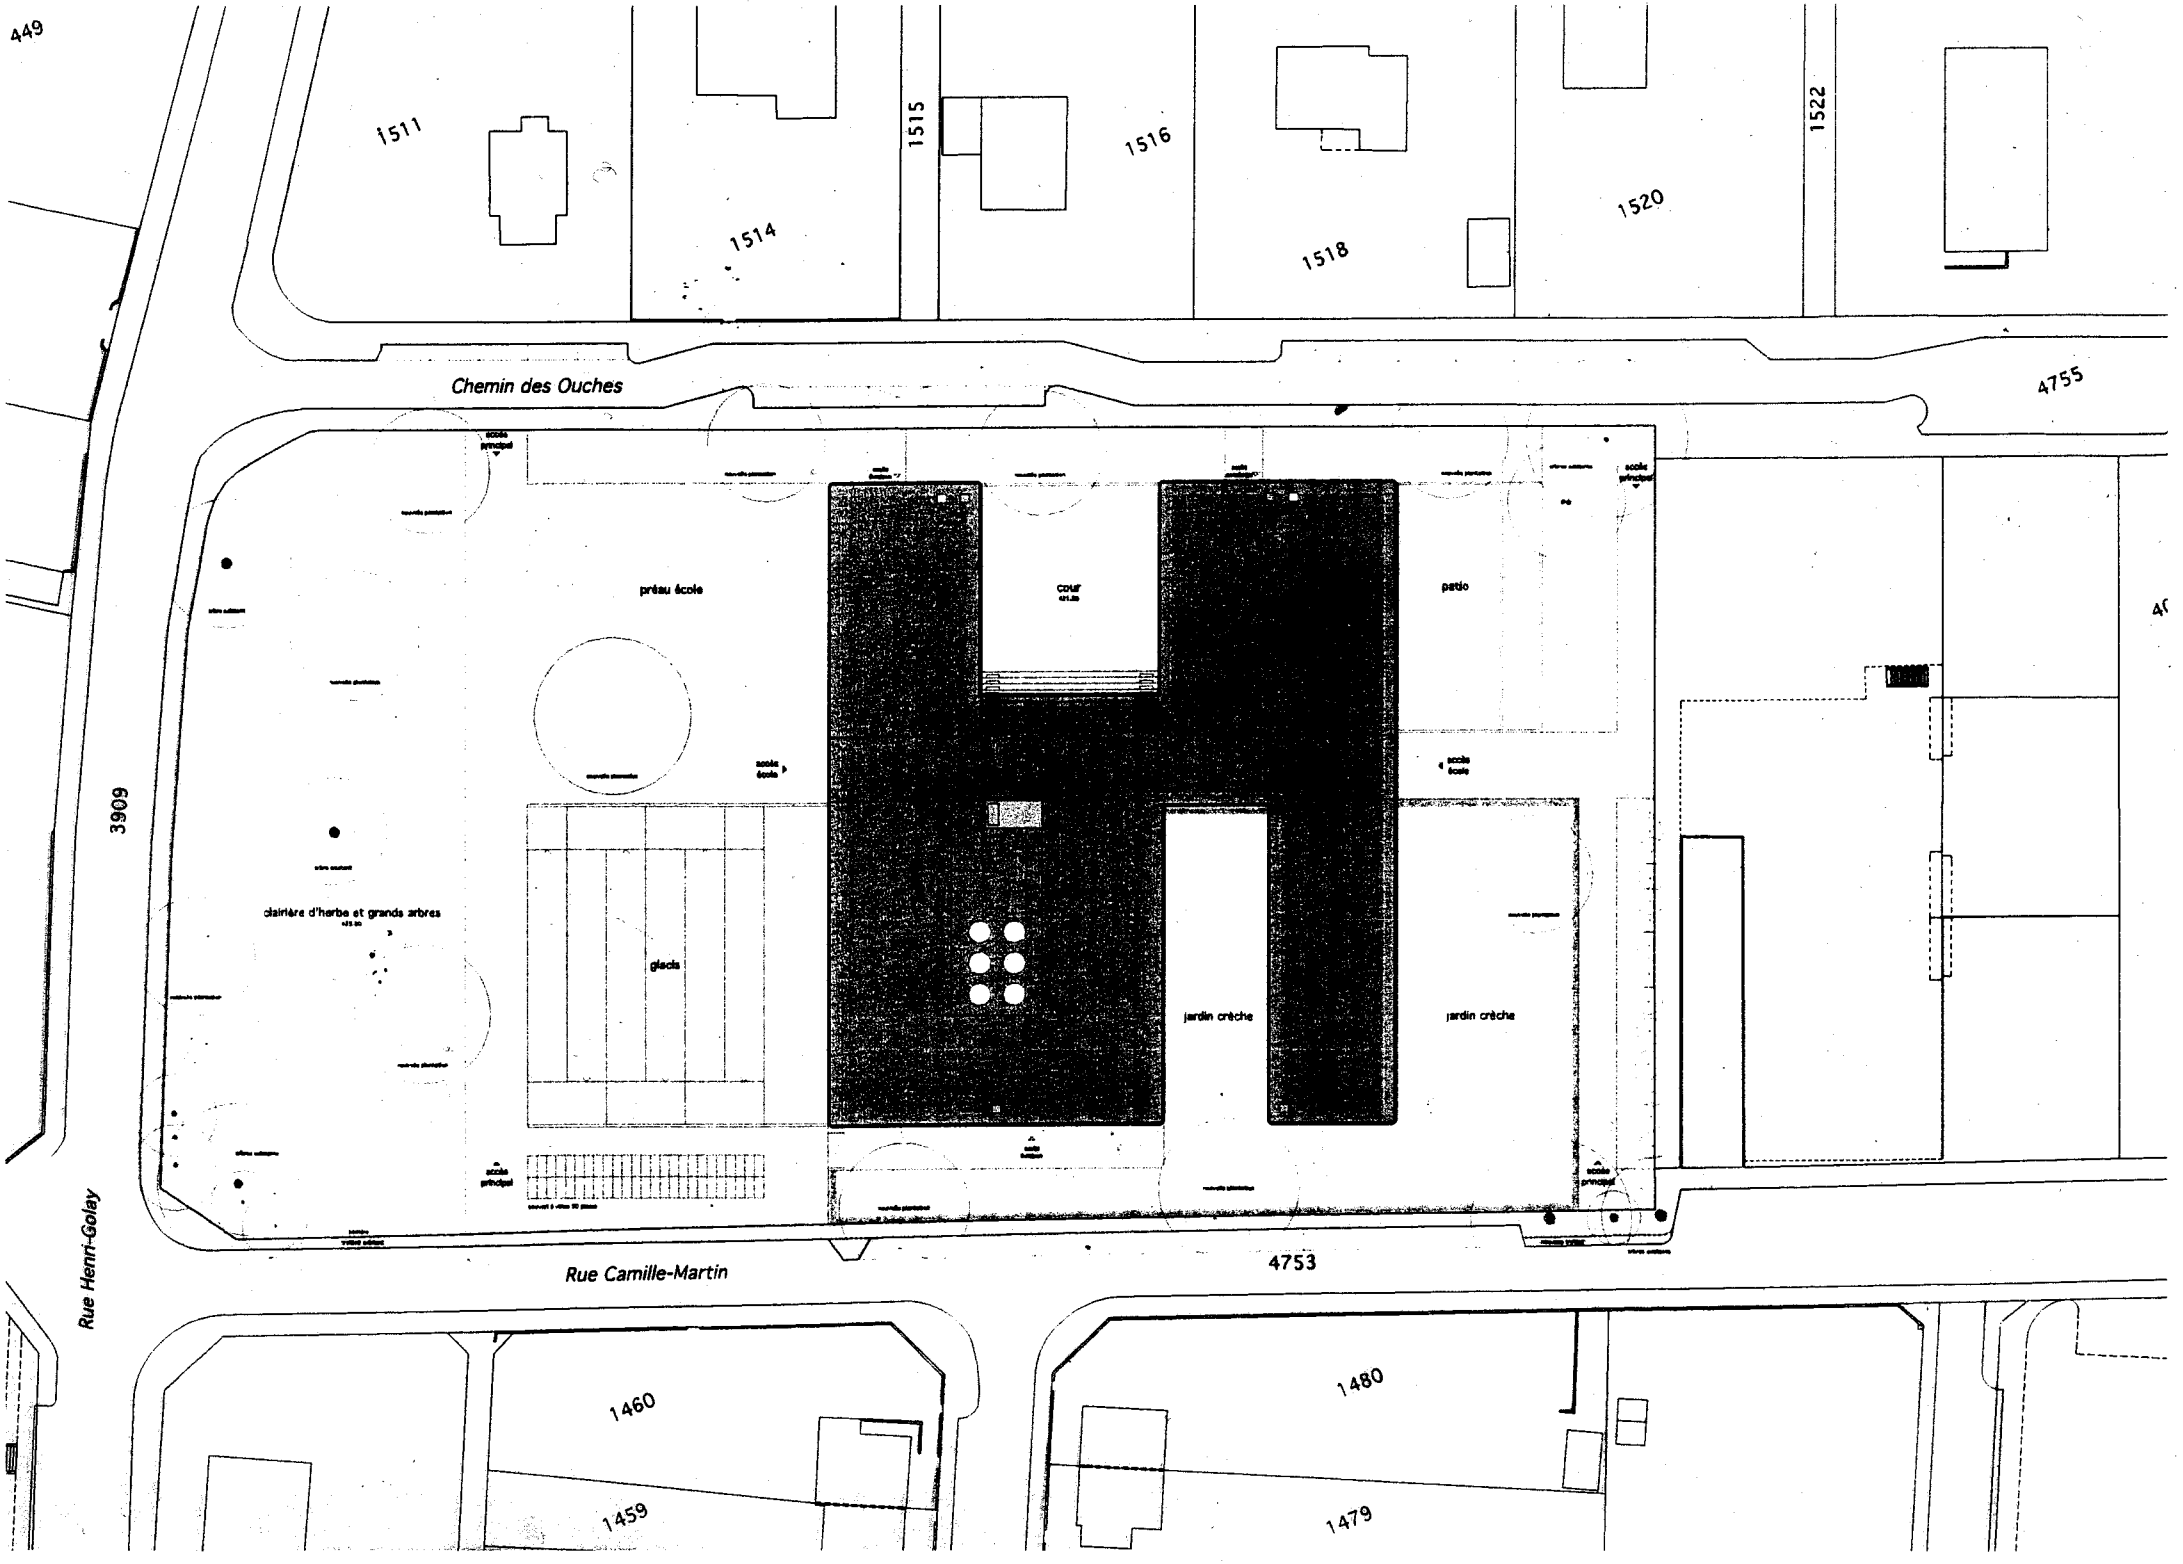
449
1511
1514
1515
1516
1518
1520
1522
Chemin des Ouches
4755
3909
préau école
cour
patio
clairière d'herbe et grands arbres
glacis
jardin crèche
jardin crèche
Rue Henri-Golay
Rue Camille-Martin
4753
1460
1459
1480
1479

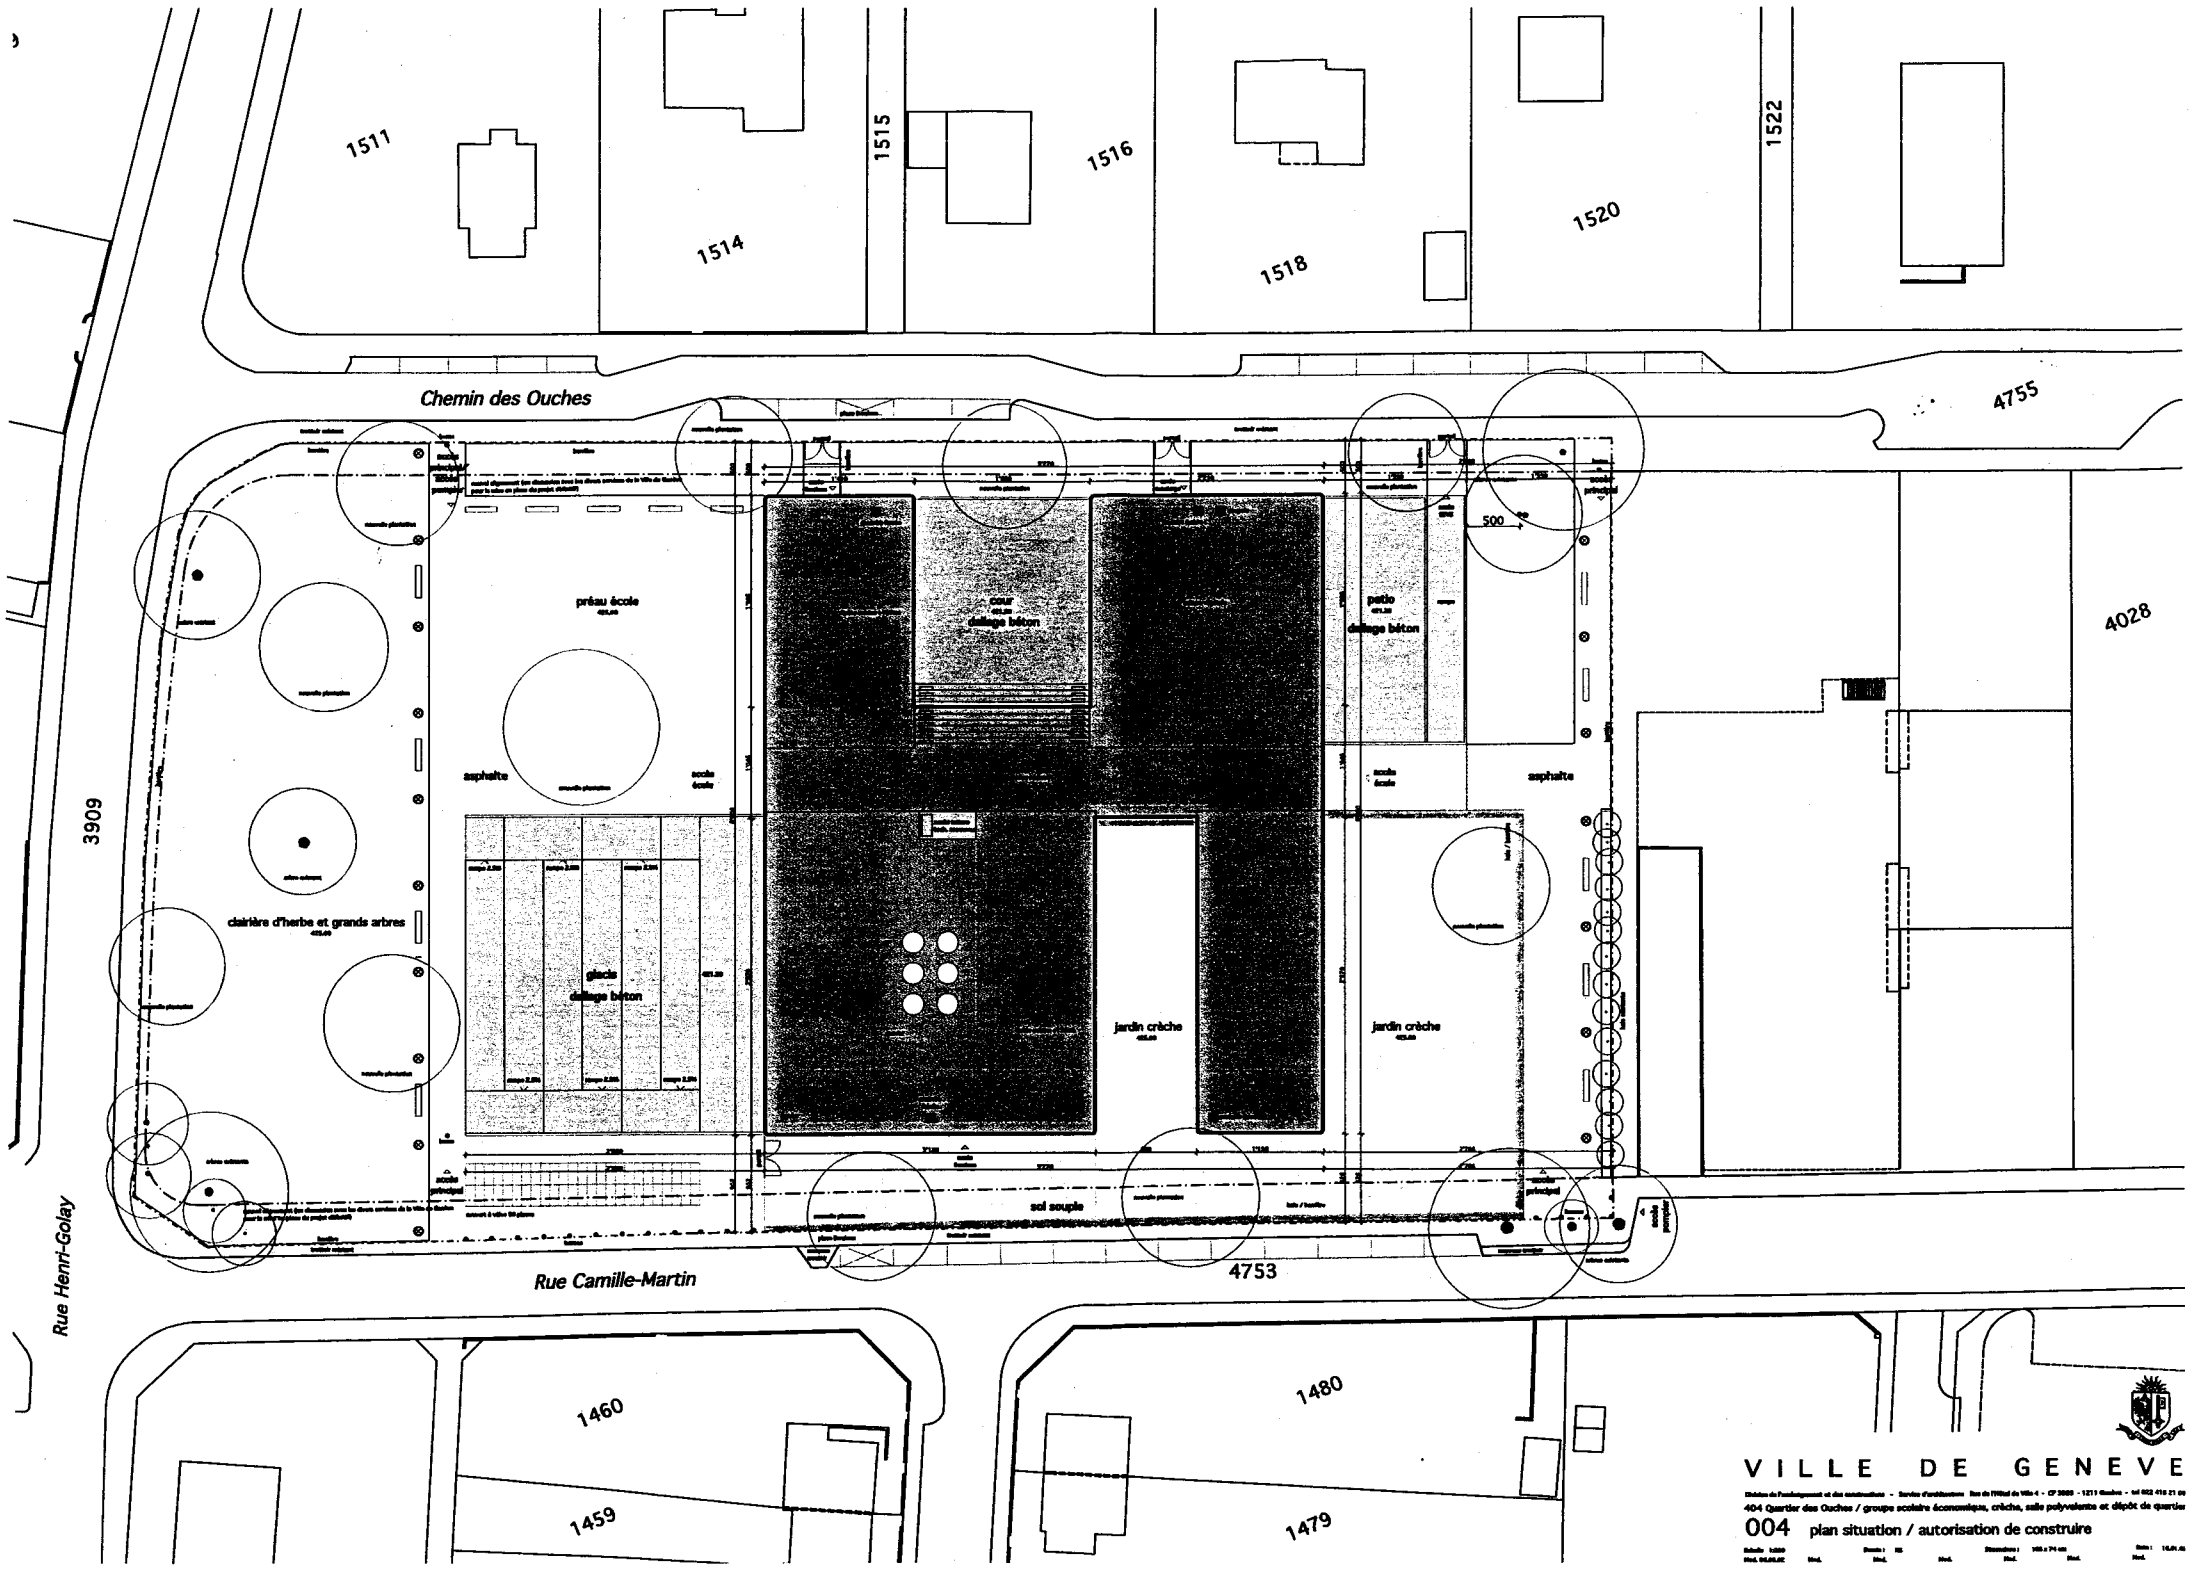

VILLE DE GENEVE

404 Quartier des Ouches / groupe scolaire économique, crèche, salle polyvalente et dépôt de quartier

004 plan situation / autorisation de construire

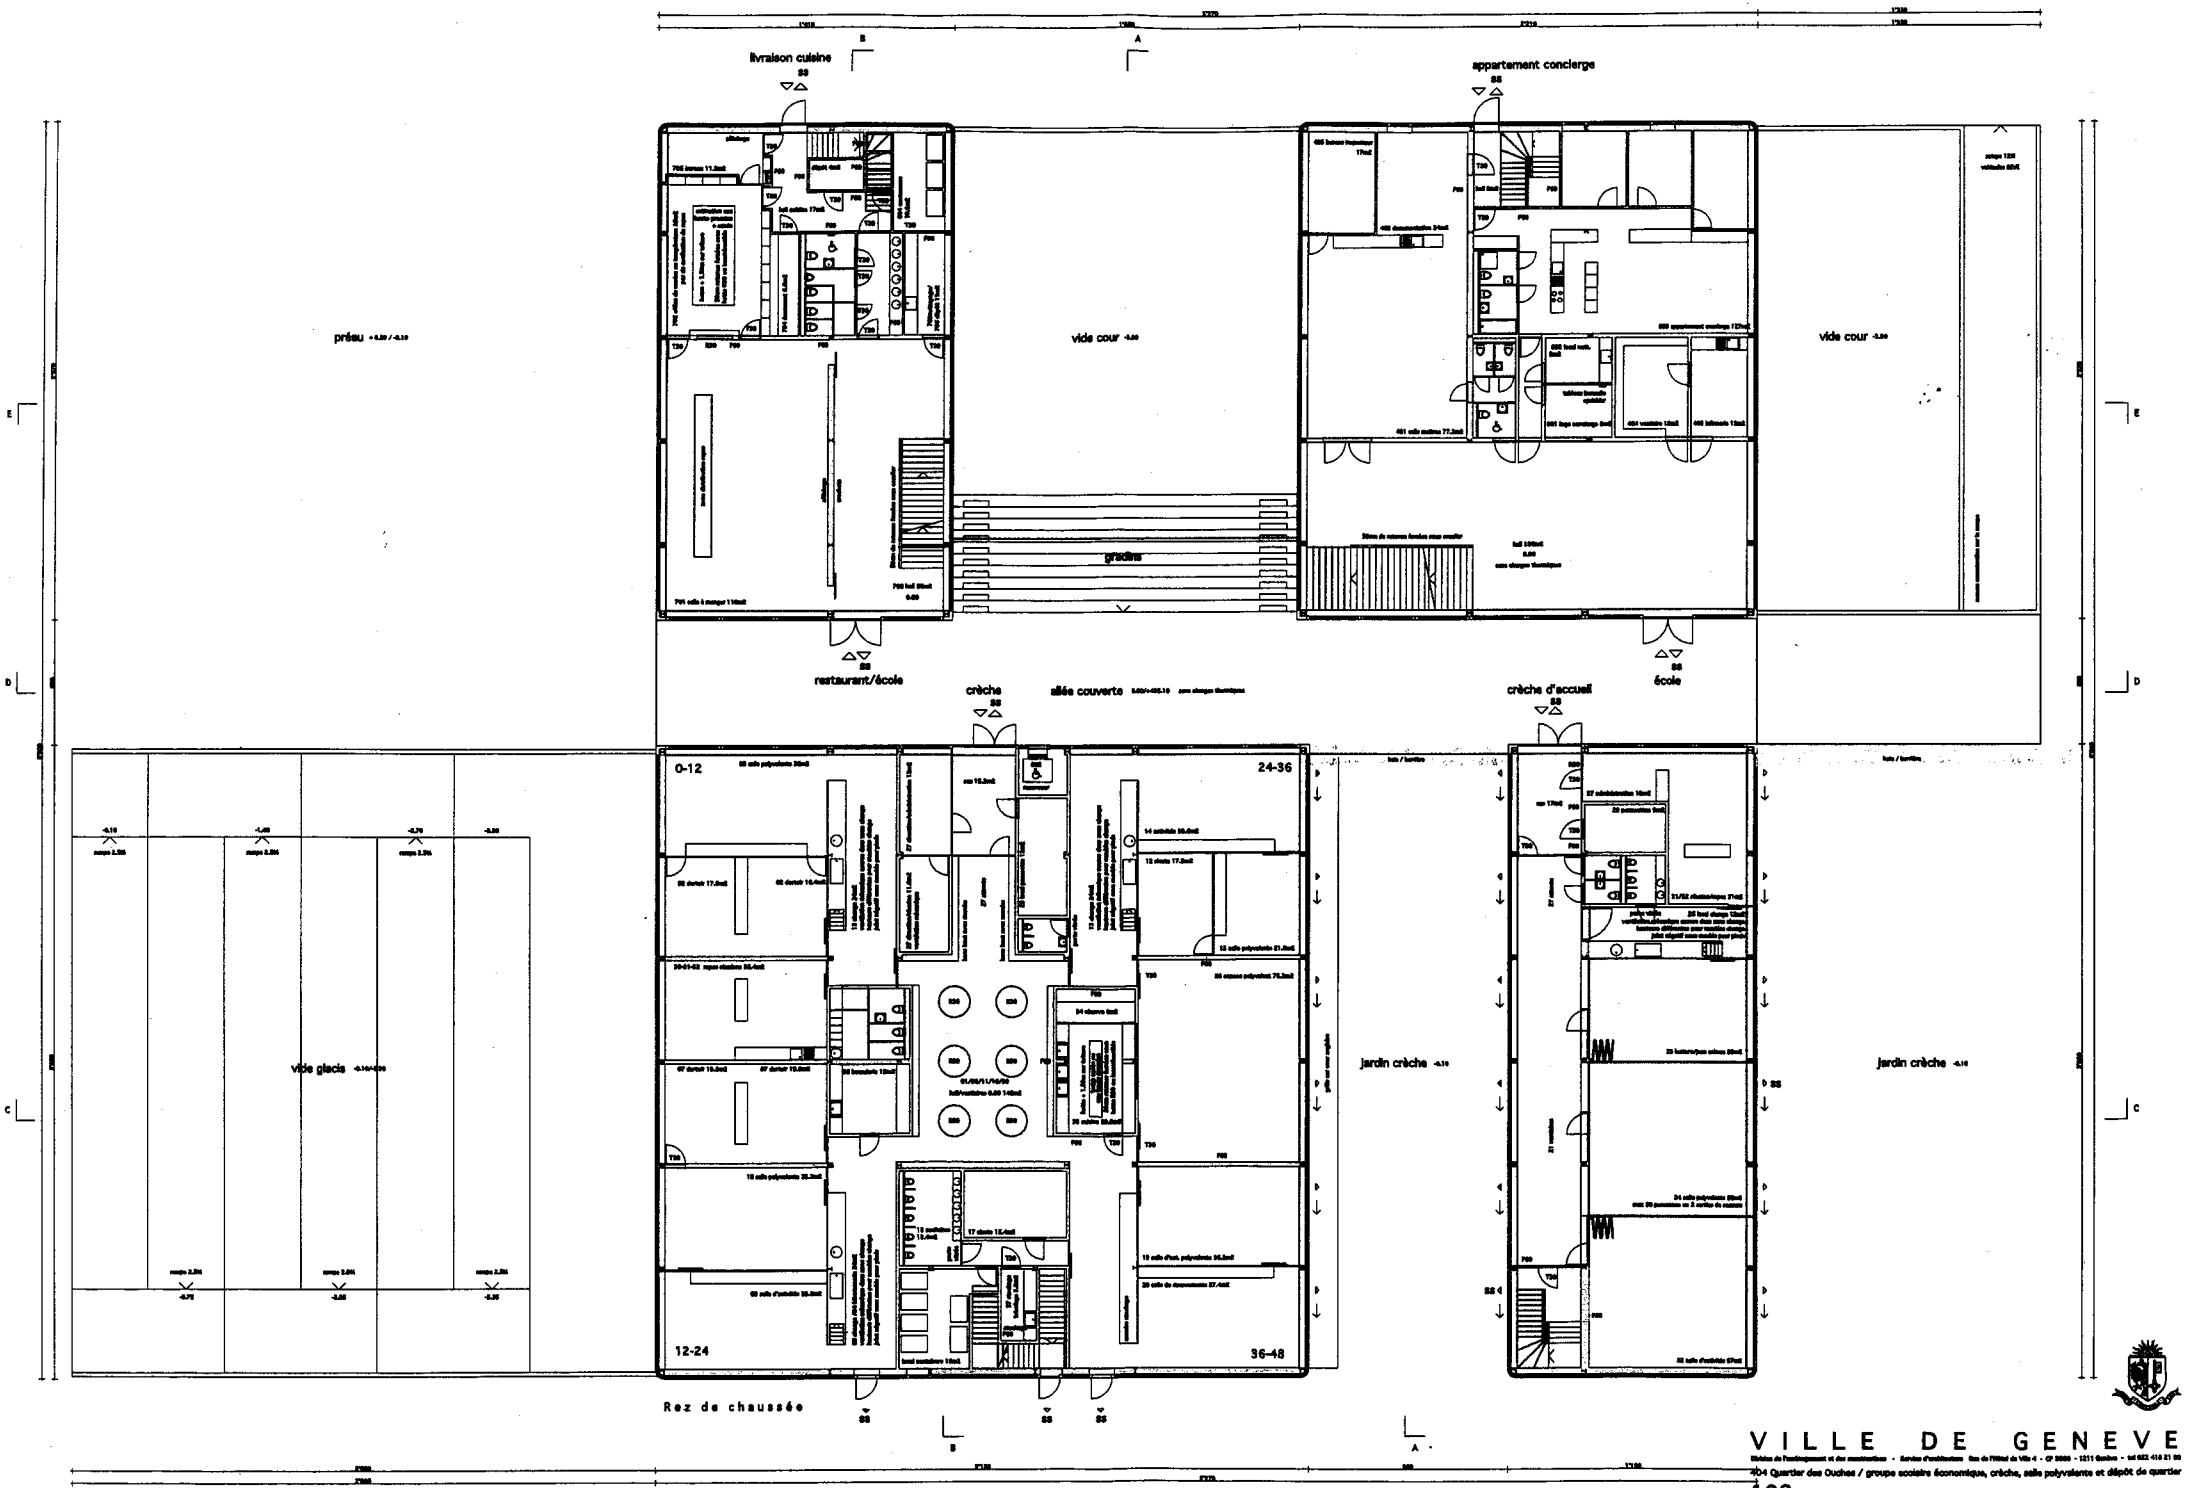

VILLE DE GENEVE

Département de l'aménagement, des constructions et de la mobilité - Service d'architecture - Rue de l'Hôtel-de-Ville 4 - CP 3866 - 1211 Genève 3 - tél 022 418 21 00

304 Quartier des Ouches / groupe scolaire économique, crèche, salle polyvalente et dépôt de quartier

102 plan rez-de-chaussée / autorisation de construire

Echelle 1/100 | Date | 14.04.00

Mod. 08.05.02 | Mod. | Mod. | Mod. | Mod. | Mod. | Mod.

Archs. Devel architectes SAGE PAS SA Avenue Rosemont 6 CH-1205 Genève t. 022 700 21 01 f. 022 700 21 02 info@sage-architects.ch

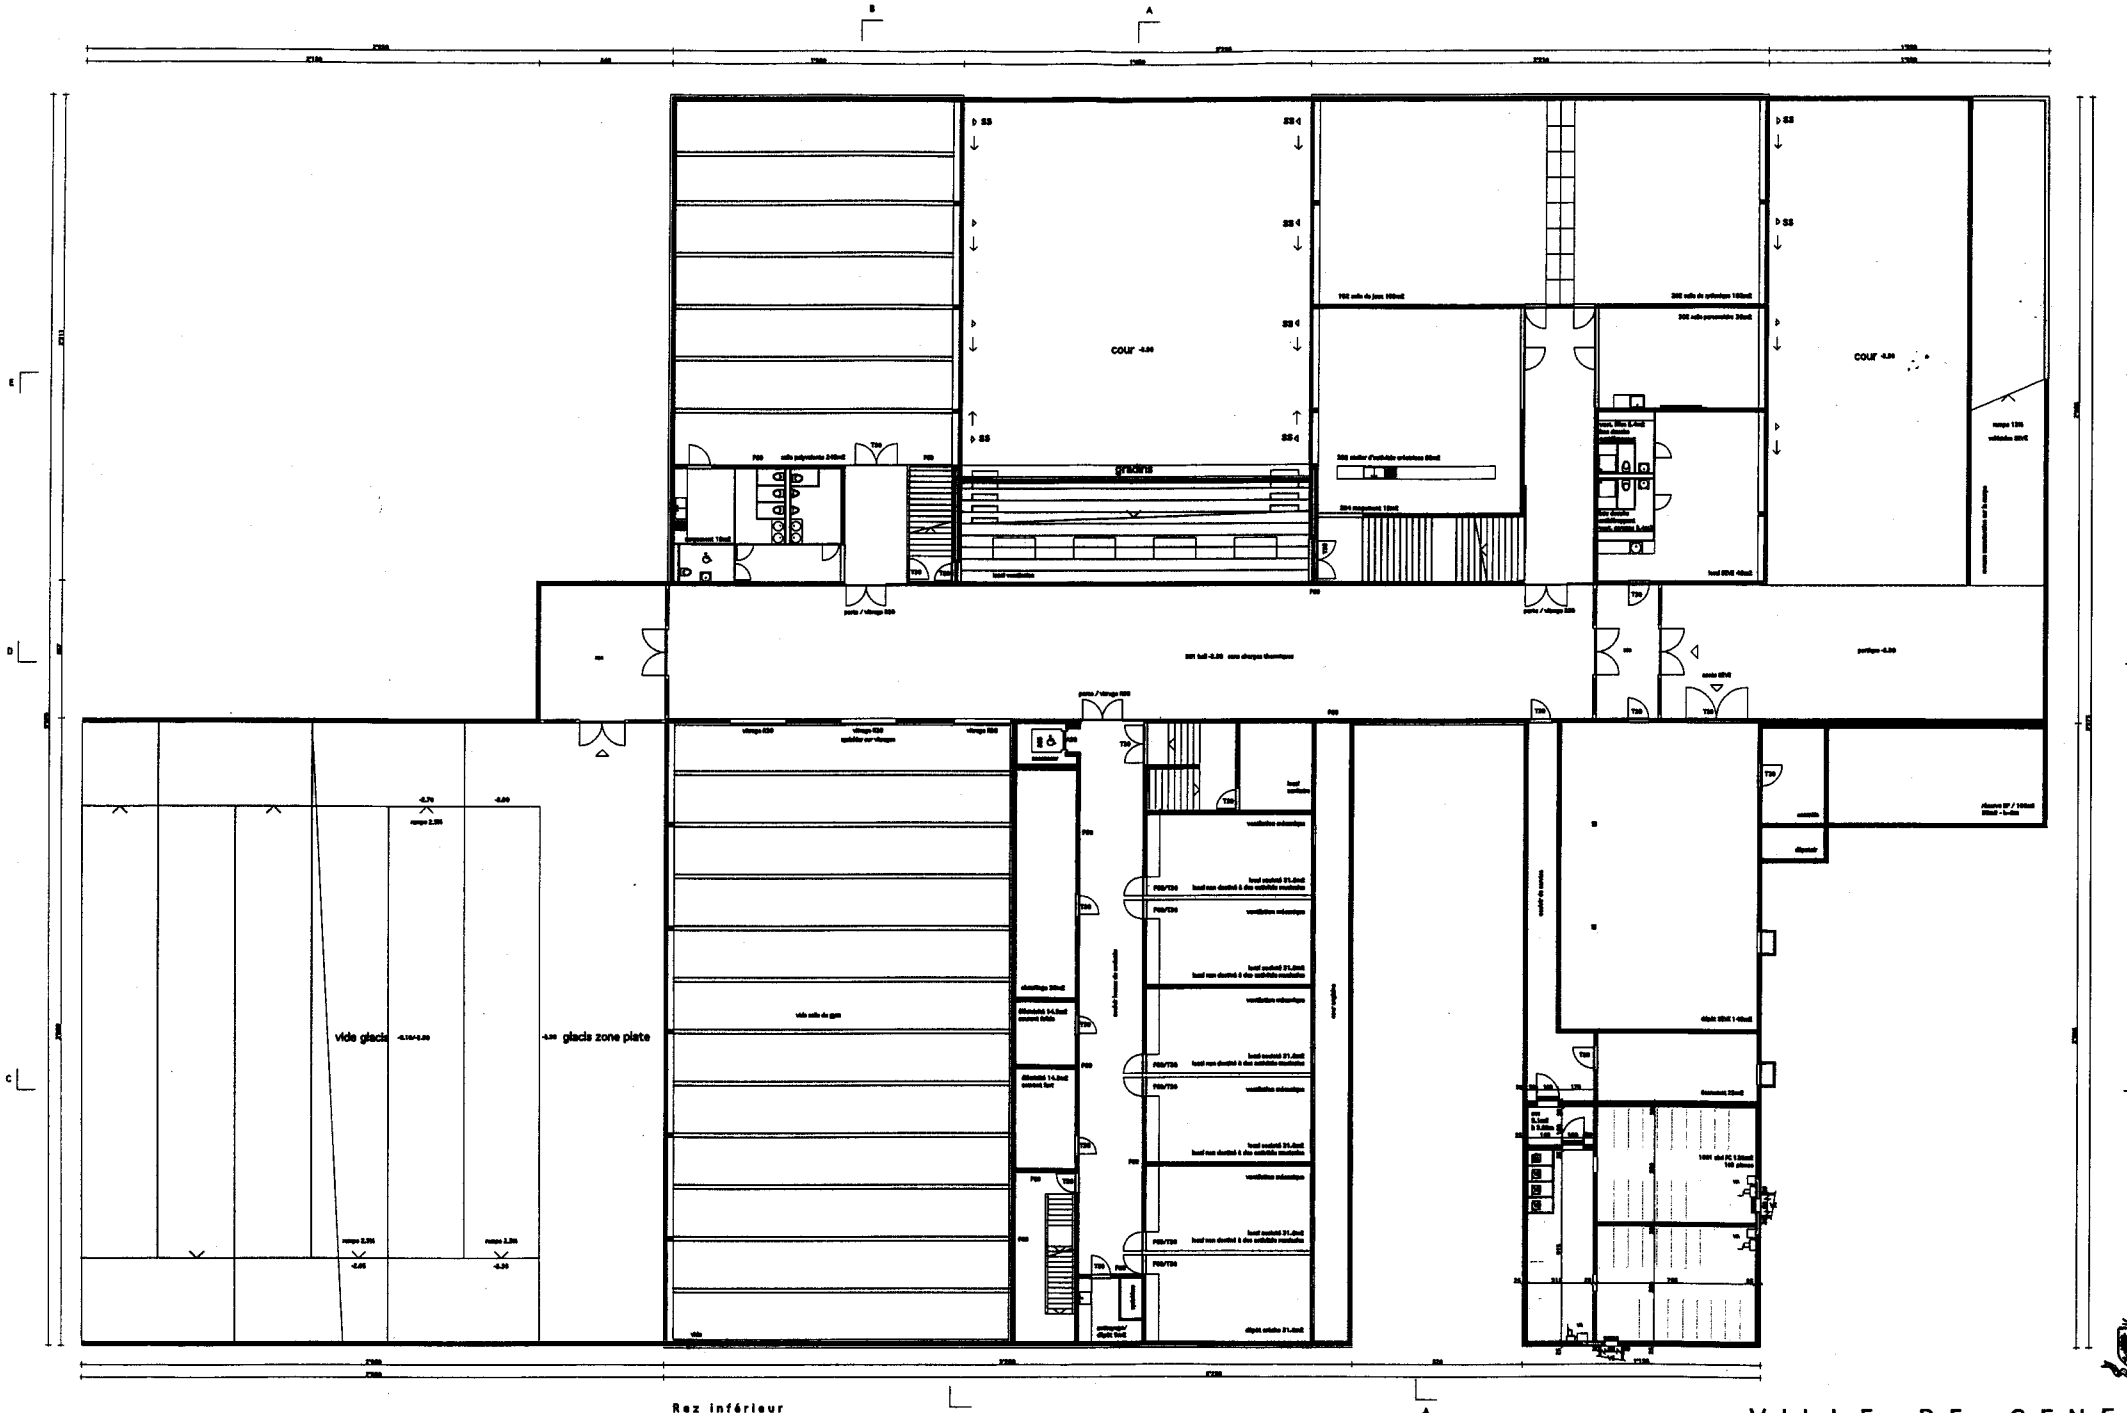

VILLE DE GENEVE

404 Quartier des Ouches / groupe scolaire économique, crèche, salle polyvalente et dépôt de quartie

101 plan rez inférieur / autorisation de construire