


VILLE DE GENEVE - SERVICE IMMOBILIER		L 88	
SECTION DES BATIMENTS			
4 RUE DE L'HOTEL DE VILLE - 1204 GENEVE - TEL. 20.31.11			
LOTISSEMENT DES ASTERS			
salle polyvalente			
rez partiel			
000	A	D	L

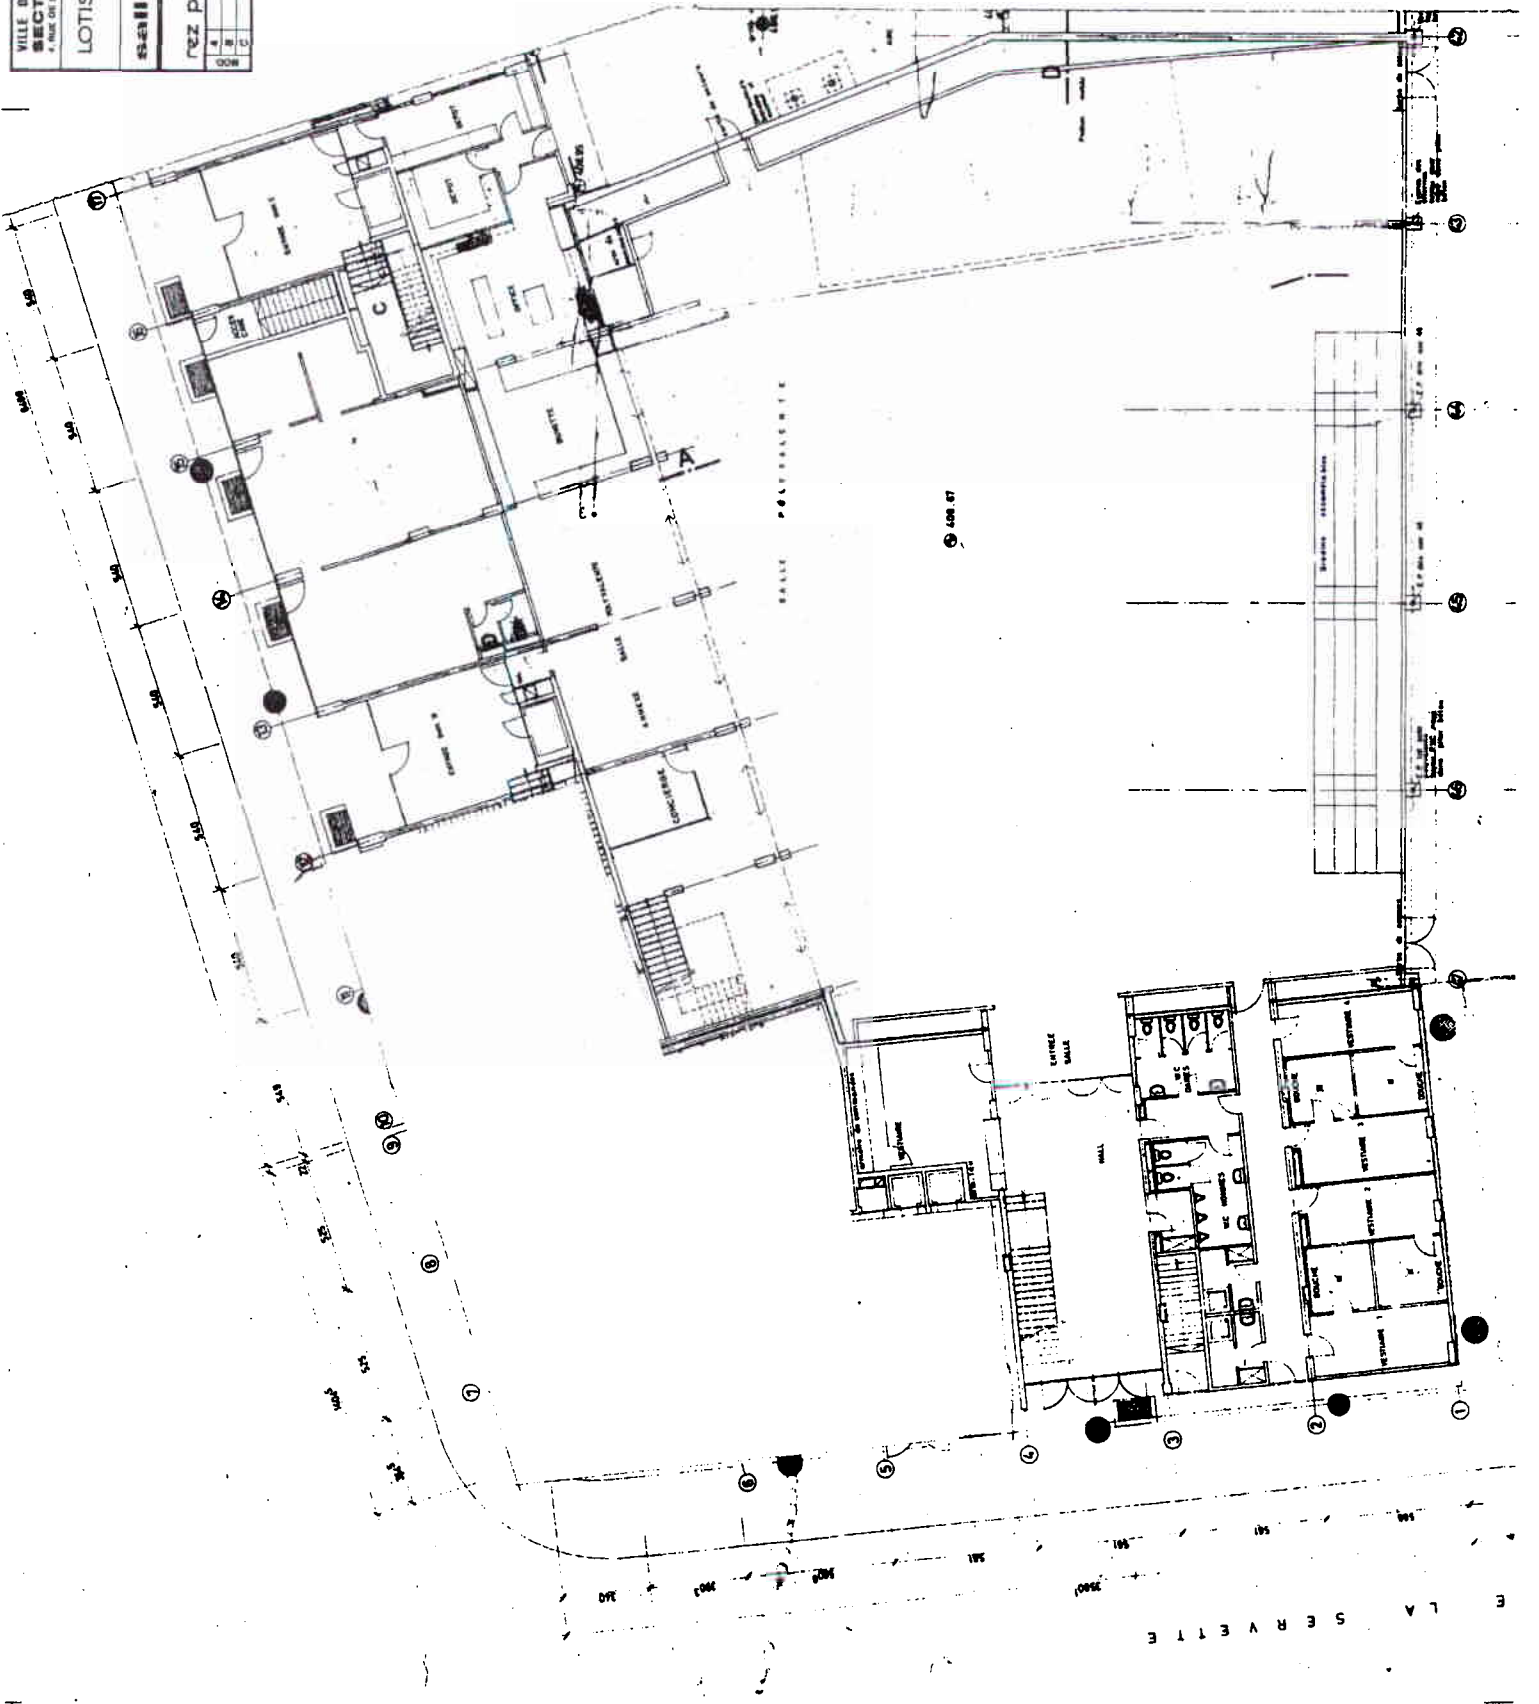









