


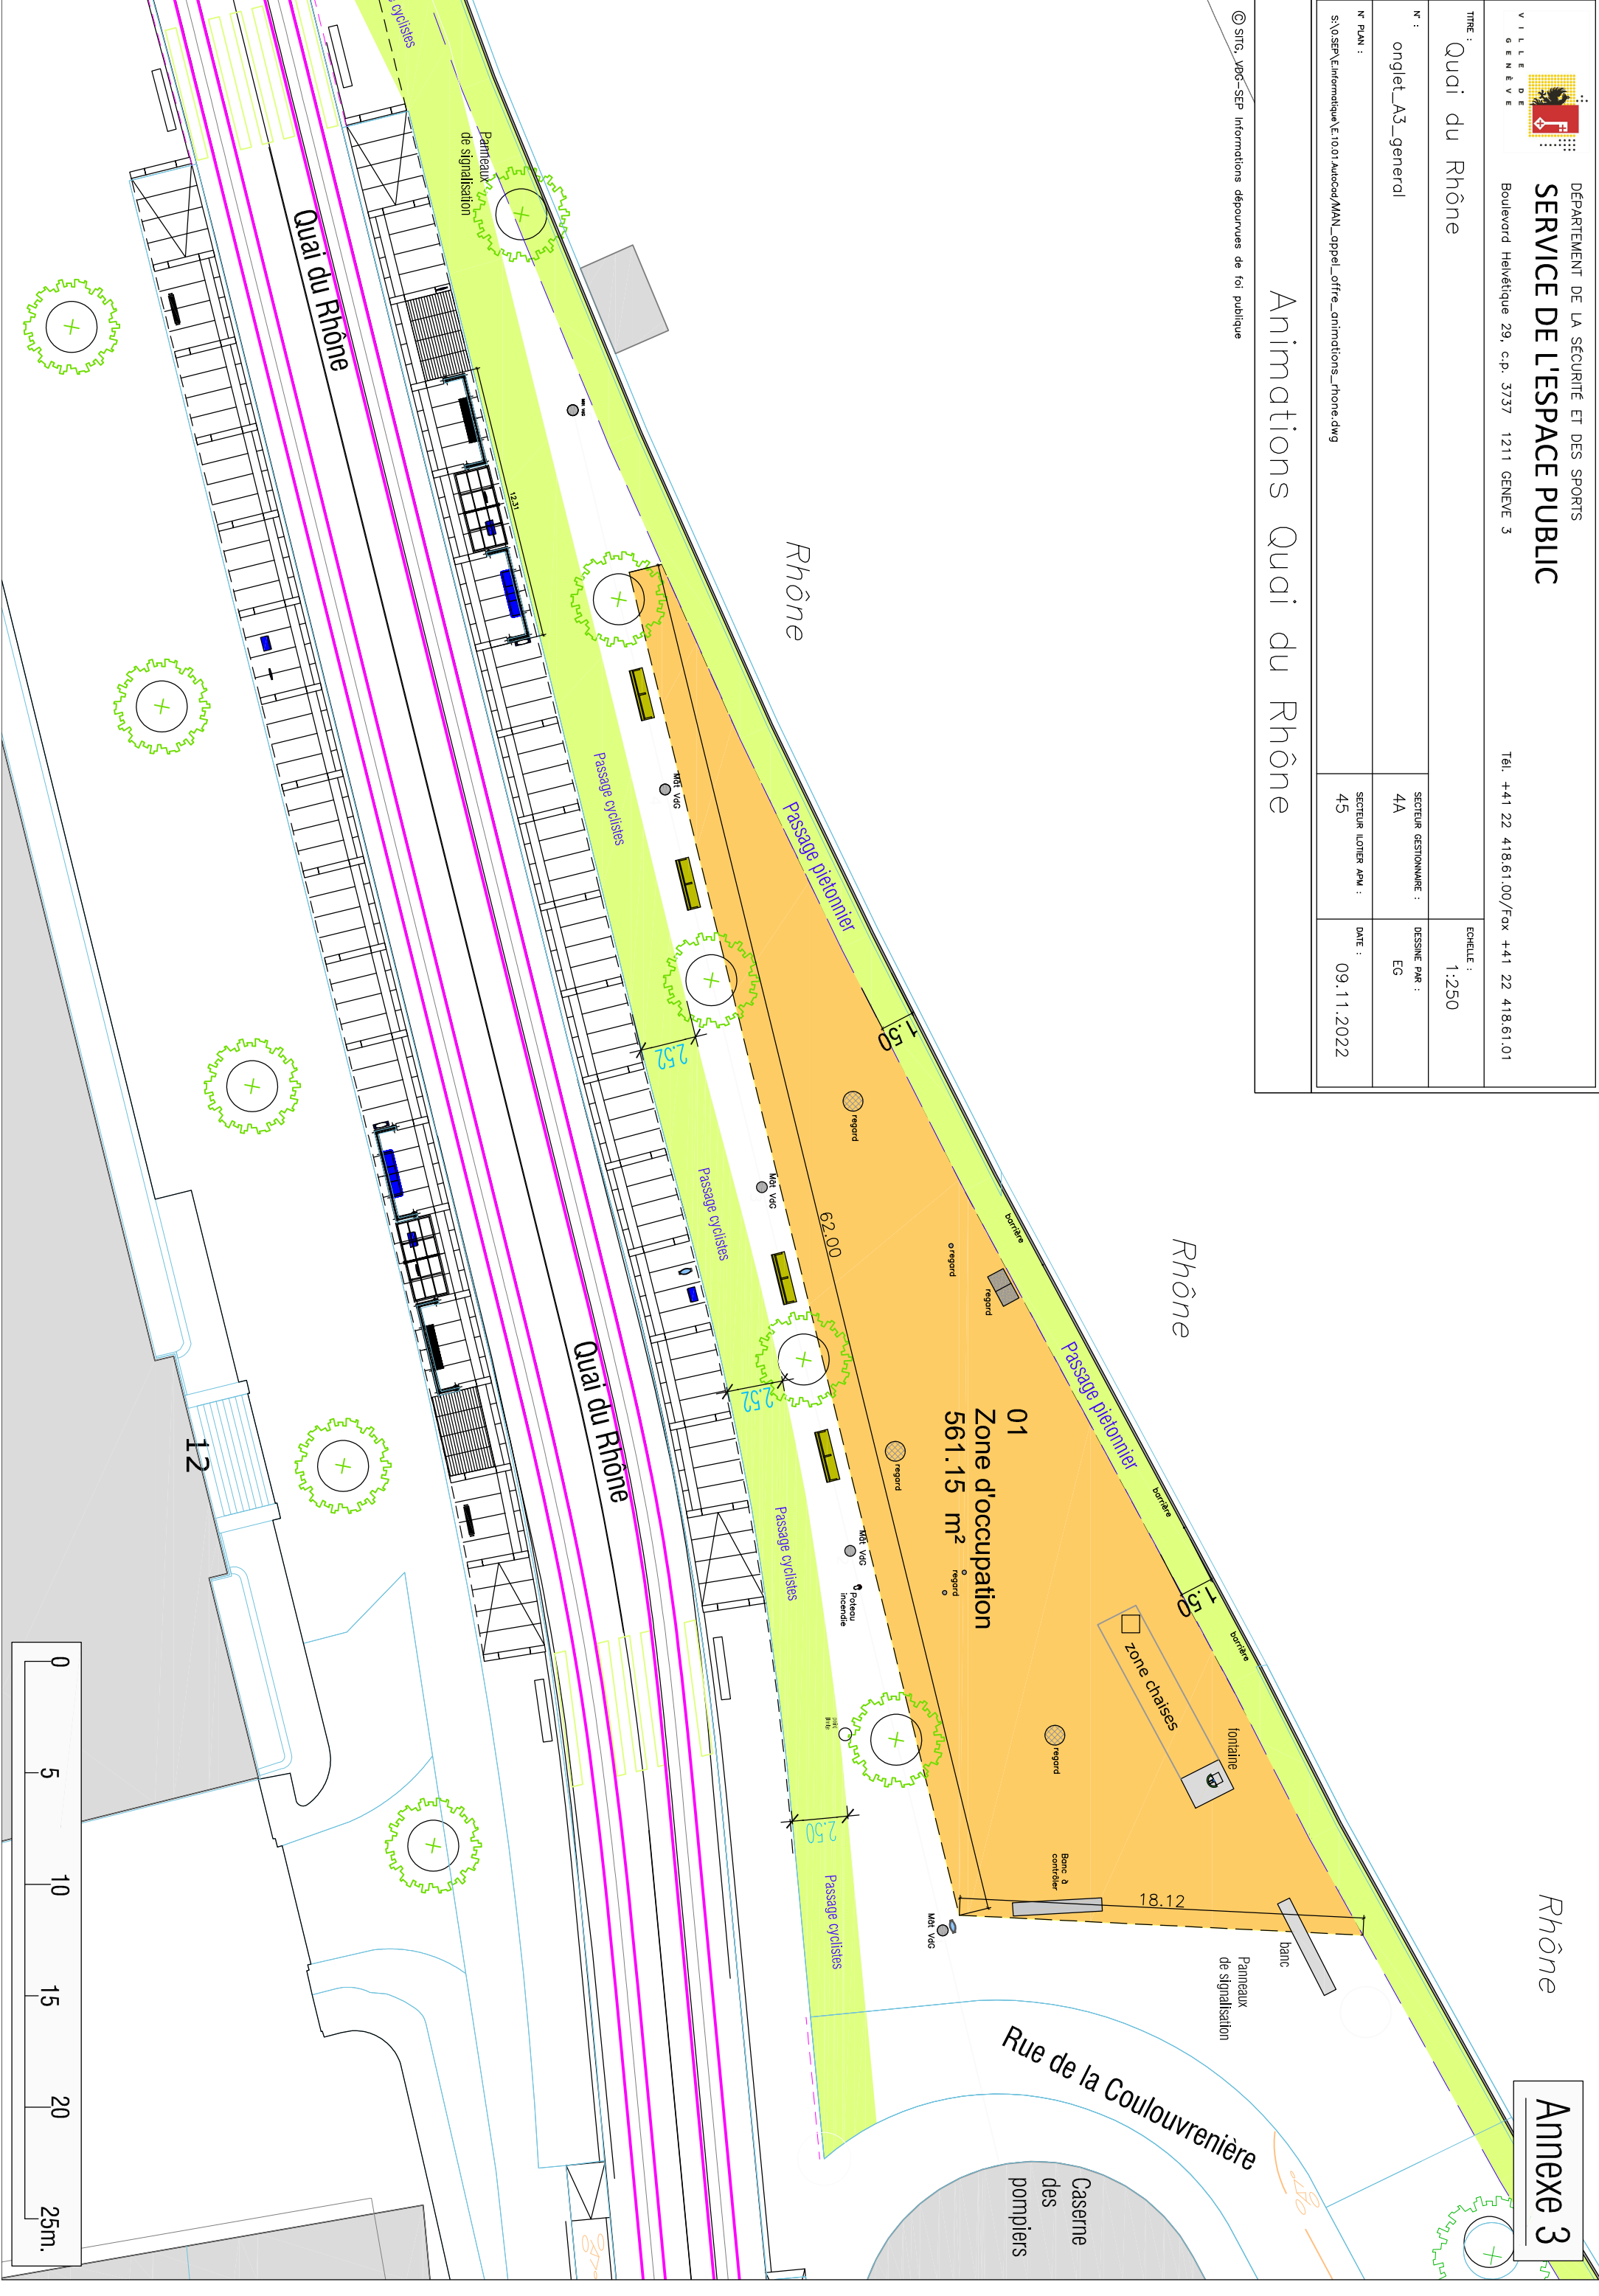

TITRE :		Quai du Rhône		ECHELLE :		1:250	
N° :		onglet_A3_general		SECTEUR GESTIONNAIRE :		4A	
N° PLAN :		S:\05EP\E\informatique\E\10.01 AutoCad\MAN_appel_offre_animations_rhone.dwg		SECTEUR LOTIER APM :		45	
				DATE :		09.11.2022	

Animations Quai du Rhône

© SFG, VBO-SEP Informations dépourvues de foi publique



Rhône

Annexe 3

Rue de la Coulouvrenière

Caserne
des
pompiers

Quai du Rhône

Quai du Rhône

12

0 5 10 15 20 25m.