FORTUNA H. & F Architectes SIA
7 rue Robert de Traz — 1206 GENEVE
Tel: 022-83 99 444 Fax: 347 84 72

IMMEUBLE BOUT-DU-MONDE

AVANT-PROJET

Plan de rez-de-chaussée et coupe
Aménagements extérieurs

DP 17'433 / 6

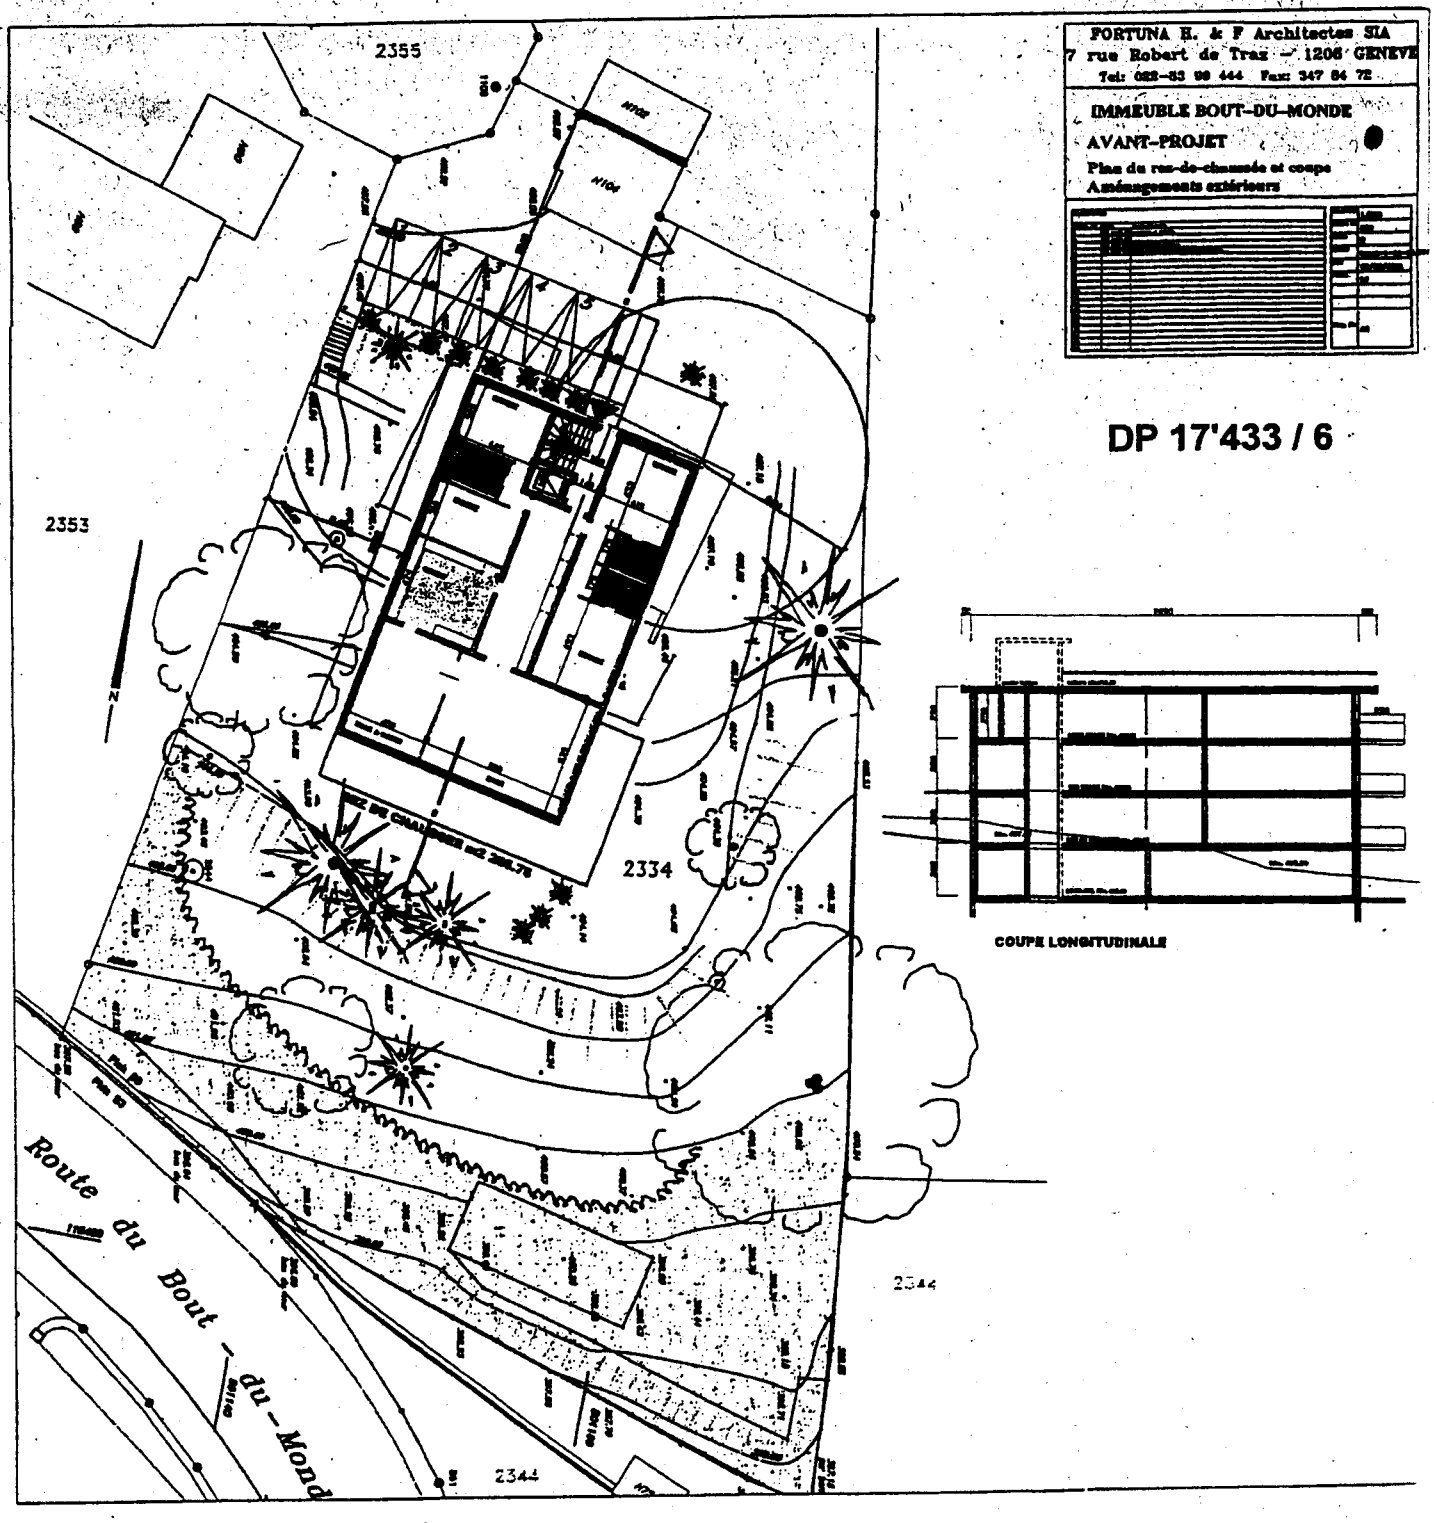

COUPE LONGITUDINALE